


①-① 制立面图

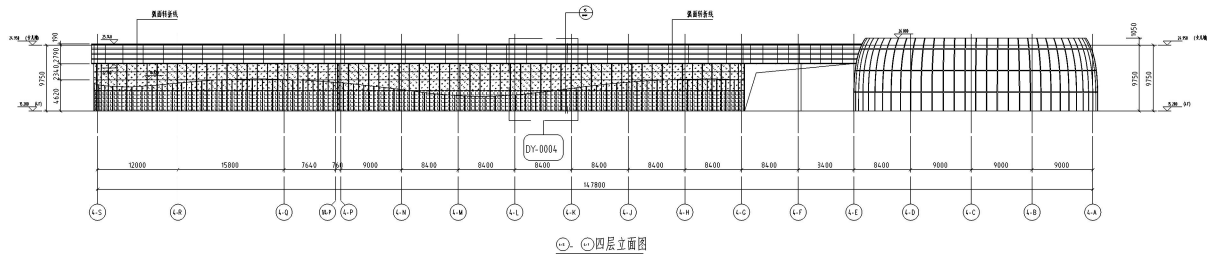

④-④ 四层立面图

- 2.5mm 浅灰色砂网(广布)
- 6 (铝合金) 10mm+12A+16 (铝合金) 中空玻璃
- 平开内窗 防辐射中空玻璃
- 2.5mm 浅灰色砂网
- 2.5mm 浅灰色砂网
- 2.5mm 浅灰色砂网
- 2.5mm 浅灰色砂网
- 2.5mm 浅灰色砂网
- 2.5mm 浅灰色砂网
- 6 (铝合金) 10mm+12A+16 (铝合金) 中空玻璃
- 6 (平开) 1+14 pvb+6 (平开) 10mm+12A+16 (铝合金) 中空玻璃
- 6 (平开) 1+14 pvb+6 (平开) 10mm+12A+16 (铝合金) 中空玻璃
- 6 (平开) 1+14 pvb+6 (平开) 10mm+12A+16 (铝合金) 中空玻璃
- 8+152 PVb+6mm 夹胶中空玻璃(镀膜防反射)
- 6+152 PVb+6mm 夹胶中空玻璃(镀膜防反射)
- 6 (铝合金) 10mm+12A+16 (铝合金) 中空玻璃 (镀膜防反射)
- 镀膜玻璃
- 6 (平开) 1+14 pvb+6 (平开) 10mm+12A+16 (铝合金) 中空玻璃
- 6 (平开) 1+14 pvb+6 (平开) 10mm+12A+16 (铝合金) 中空玻璃
- 6 (平开) 1+14 pvb+6 (平开) 10mm+12A+16 (铝合金) 中空玻璃

设计人

审核人

设计单位  
景德镇中国信城市运营发展有限公司

工程名称  
国际陶瓷文化博览馆交流中心三标段  
(景德镇市智慧博物馆中心建设项目)

专业名称  
幕墙



日期  
2022.09

图名  
立面图二



比例 1:300

日期	修改内容	修改人
2022.09		
2022.09		
2022.09		
2022.09		
2022.09	修改	徐亮
2022.09	审核	周文海
2022.09	设计	徐亮
2022.09	设计	徐亮


专业	姓名	日期	工种
幕墙	徐亮	2022	幕墙
审核	周文海	2022	幕墙
设计	徐亮	2022	幕墙

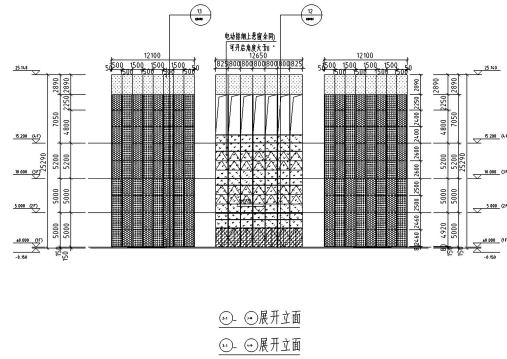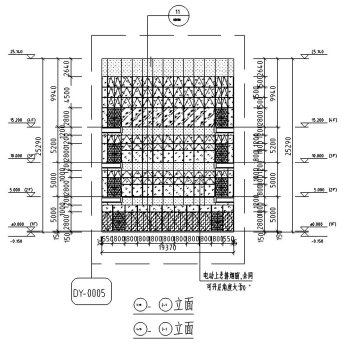

- 2.5mm厚钢化玻璃(汽车级)
- 6(钢化玻璃)100 $\times$ 12A+6(钢化玻璃)7mm厚镀膜
- 穿孔铝板制板与透光板
- 2.5mm厚钢化玻璃花板
- 2.5mm厚钢化玻璃
- 2.5mm厚钢化玻璃
- 2.5mm厚钢化玻璃
- 2.5mm厚钢化玻璃
- 2.5mm厚钢化玻璃
- 6(钢化玻璃)100 $\times$ 12A+6(钢化玻璃)中空玻璃
- 6(钢化玻璃)14 $\times$ 14 $\times$ 6(钢化玻璃)12A+6(钢化玻璃)夹胶中空玻璃
- 6(钢化玻璃)14 $\times$ 14 $\times$ 6(钢化玻璃)12A+8(钢化玻璃)夹胶中空玻璃
- 6(钢化玻璃)14 $\times$ 14 $\times$ 6(钢化玻璃)12A+10(钢化玻璃)夹胶中空玻璃
- 8+1.52PVB+8mm+8钢化玻璃夹胶板(玻璃夹胶)
- 6+1.52PVB+6mm+6钢化玻璃夹胶板(玻璃夹胶)
- 6(钢化玻璃)100 $\times$ 12A+6(钢化玻璃)中空玻璃(玻璃夹胶)
- 玻璃幕墙
- 6(钢化玻璃)2.28 $\times$ 6+6(钢化玻璃)12A+6(钢化玻璃)夹胶中空玻璃
- 6(钢化玻璃)2.28 $\times$ 6+6(钢化玻璃)12A+8(钢化玻璃)夹胶中空玻璃
- 6(钢化玻璃)2.28 $\times$ 6+6(钢化玻璃)12A+10(钢化玻璃)夹胶中空玻璃

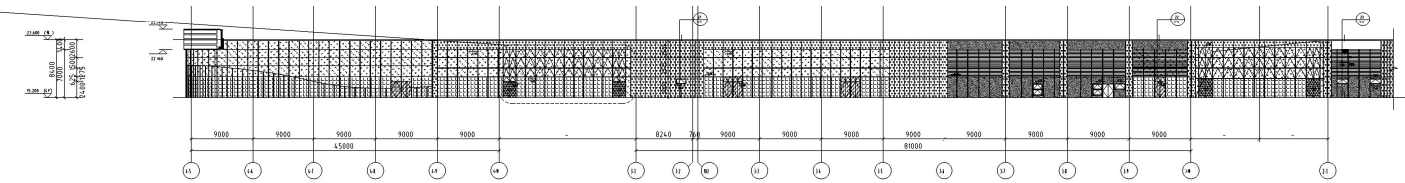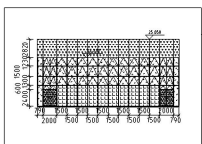

四层立面

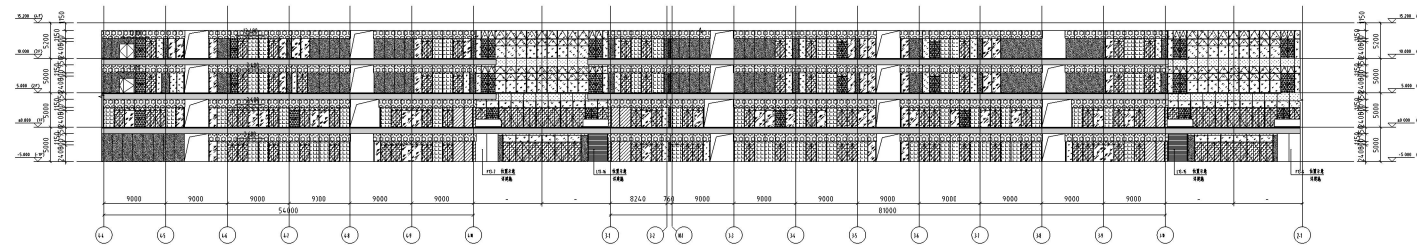

一至三层内立面

名称

名称

景德镇市信城市运营发展有限公司

国际陶瓷文化博览馆交流中心二标段  
(景德镇市智慧博物馆中心建设项目)


日期 2022.05

名称


立面图三

比例 1:300			
日期	姓名	职位	内容
2022.05			
2022.05			
2022.05			
2022.05	符光		
2022.05	胡文翰		
2022.05	徐佑辰		
2022.05	徐佑辰		
备注			
专业	电气		
专业	暖通		
专业	给排水		


专业	审核	日期	施工图
电气	符光	2022.05	03
专业	LM-0003	001	

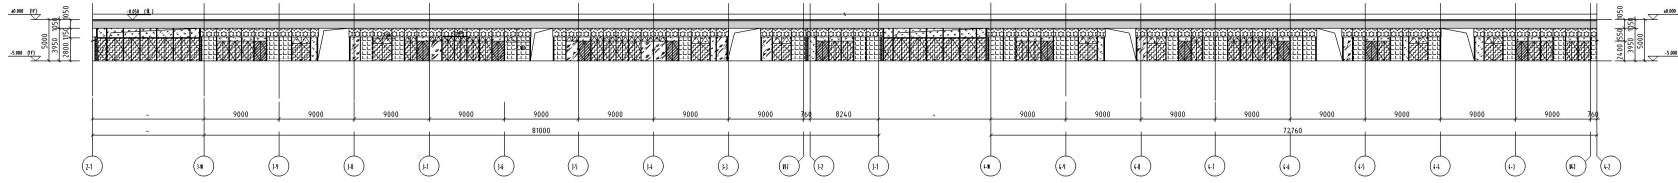

④-④ 负一层立面图

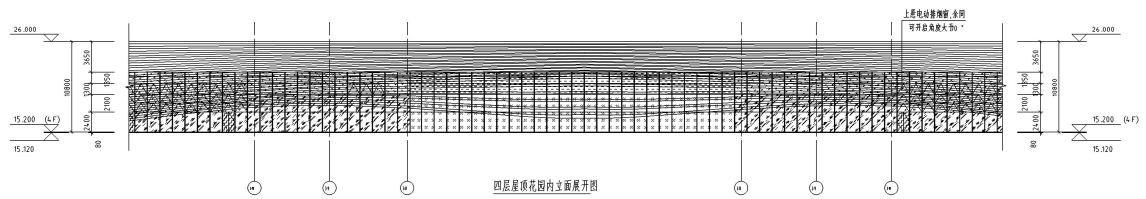

四层屋顶花园内立面展开图

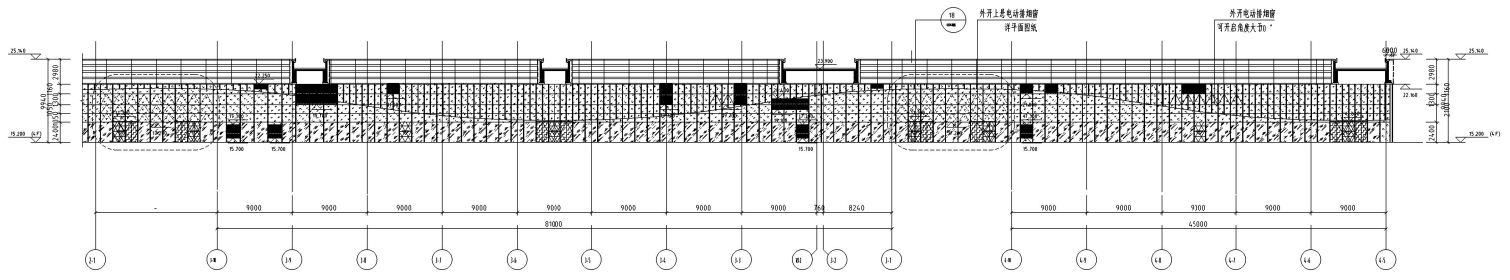

④-④ 立面图

- 2.5mm厚彩色釉面砖(广漠白)
- 6(现浇板)100w-e+12A+6(现浇板)100w空板
- 平开上悬式铝合金窗
- 2.5mm厚彩色釉面砖
- 2.5mm厚彩色釉面砖
- 2.5mm厚彩色釉面砖
- 2.5mm厚彩色釉面砖
- 2.5mm厚彩色釉面砖
- 6(现浇板)100w-e+12A+6(现浇板)100w空板
- 6(平砌)1+14px+6(平砌)Low-E+12A+6(现浇板)100w空板
- 6(平砌)1+14px+6(平砌)Low-E+12A+8(现浇板)100w空板
- 6(平砌)1+14px+6(平砌)Low-E+12A+10(现浇板)100w空板
- 8+152PV8+6mm透明中空玻璃(双玻中空)
- 6+152PV8+6mm透明中空玻璃(双玻中空)
- 6(现浇板)100w-E+12A+6(现浇板)100w空板(电梯井?)
- 楼梯间
- 6(平砌)1+2.20px+6(平砌)Low-E+12A+6(现浇板)100w空板
- 6(平砌)1+2.20px+6(平砌)Low-E+12A+6(现浇板)100w空板
- 6(平砌)1+2.20px+6(平砌)Low-E+12A+10(现浇板)100w空板

工程名称: 景德镇市国信城市运营发展有限公司

工程名称: 国际陶瓷文化博览馆交流中心三标段 (景德镇市智慧旅游集散中心建设项目)

工程名称: 幕墙 日期: 2022.09

图名: 立面图四

比例: 1:250

姓名	职务	日期
设计		2022.09
审核		2022.09
校核		2022.09
制图		2022.09
审核		2022.09
设计		2022.09


专业: 电气

审核: 廖 强


审核: 王 强

图号: LM-0004


日期: 2022.09

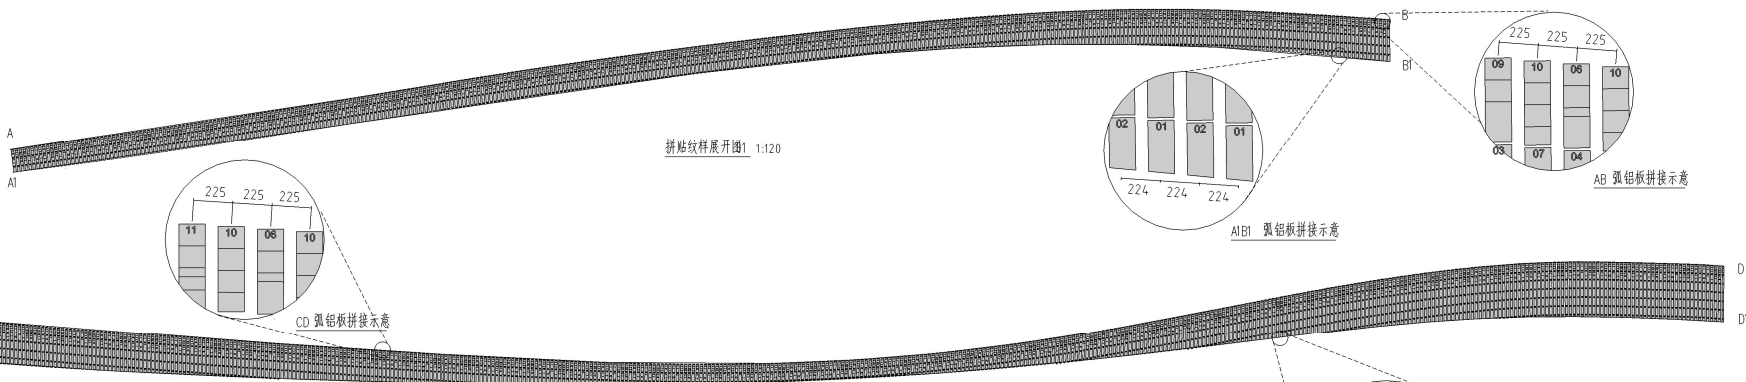


拼贴纹样展开图1 1:120

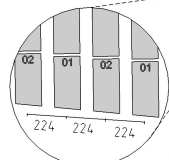


AI/BI 弧铝板拼接示意

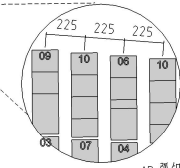

AB 弧铝板拼接示意

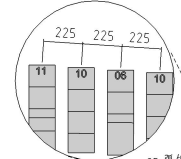


CD 弧铝板拼接示意

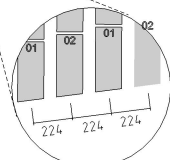

C/DI 弧铝板拼接示意



拼贴纹样展开图2 1:120

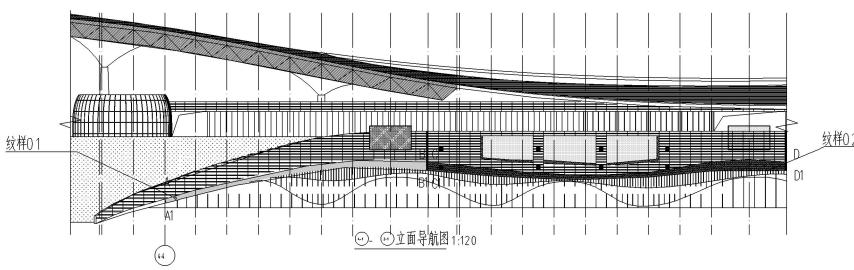


立面等轴测图 1:120

铝板棒向排布规则：  
各纹样上缘弧线以 225mm 间距定距等分，下缘弧线除以上缘等分数量即为下缘板块的等分间距。（详见弧段铝板拼接示意图）

景德镇市国信城市运营发展有限公司			
国际陶瓷文化博览馆旅游交流中心三标段 (景德镇市智慧旅游集散中心建设项目)			
工程名称	幕墙	图号	2022.09
设计阶段			
立面图五			
比例 1:120			
设计	周文翰	审核	徐亮
校对	徐亮	制图	徐亮
审核	徐亮	日期	2022.09
批准	徐亮	日期	2022.09
备注			
图例			
材料			
备注			
图名	幕墙	图号	施工图
比例	1:120	日期	2022.09
图号	LM-0005	图别	

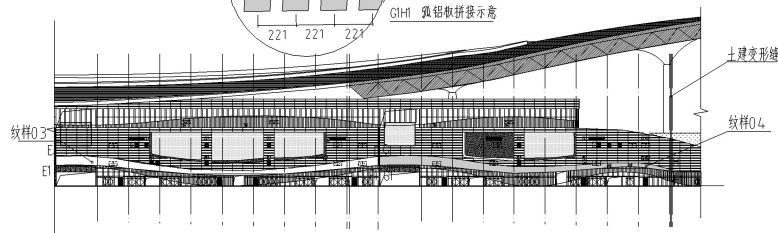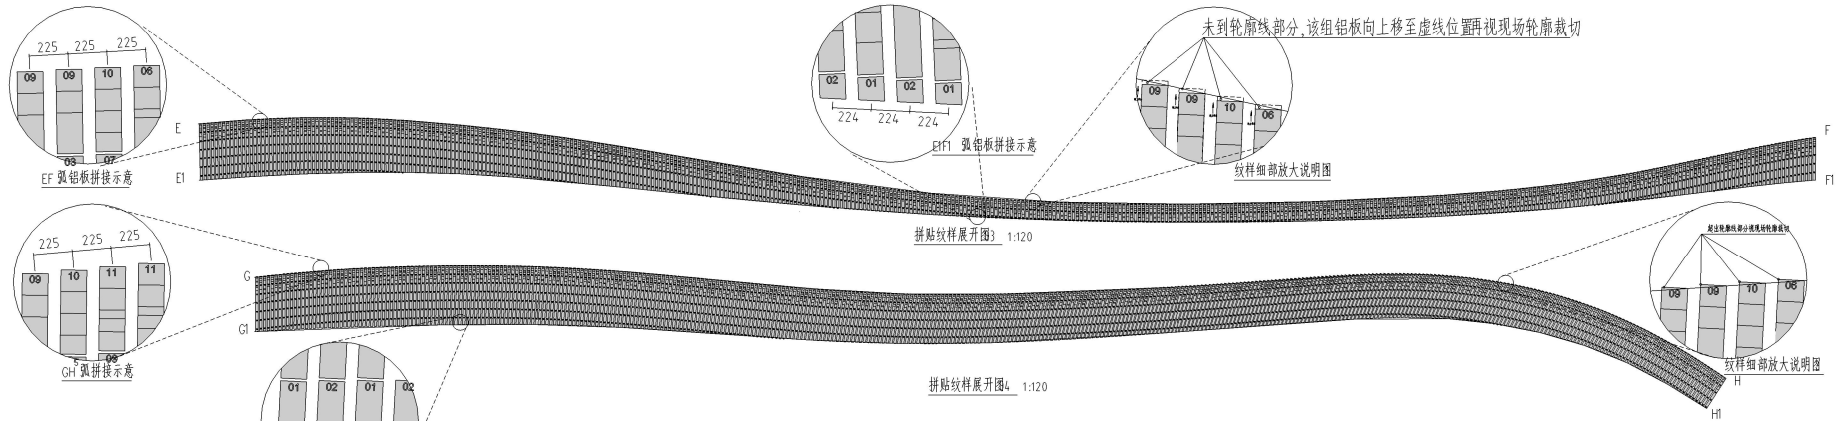

立面导视图 1:120

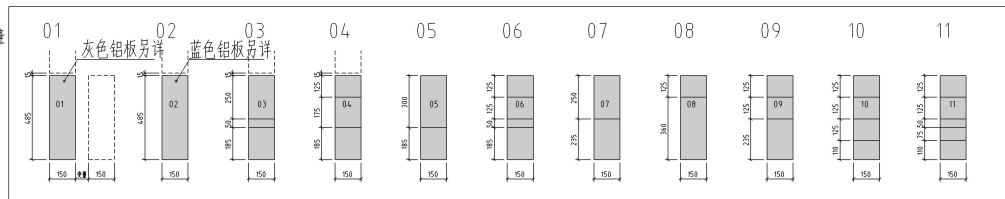

工程名称

建设单位

设计单位  
景德镇市国信城市运营发展有限公司

工程名称  
国际陶瓷文化博览馆游客中心二标段  
(景德镇市智慧旅游集散中心建设项目)

编制日期  
2022.09

编制人

立面图六

比例 1:120

日期	修改	内容	修改人
2022.09			
2022.09			
2022.09			
2022.09			
2022.09	修改		
2022.09	周天睿		
2022.09	俞岳泉		
2022.09	俞岳泉		

审核	审核	审核	施工
LM-0006			MQ